



TAMPAK DEPAN  
Skala 1:100




TAMPAK SAMPING  
Skala 1:100

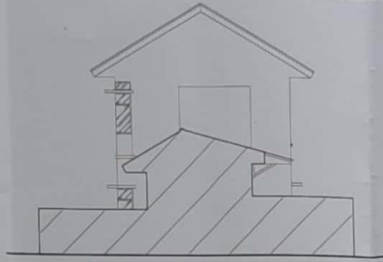


DET. KUDA-KUDA  
Skala 1:50

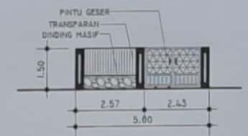


PAGAR  
Skala 1:100

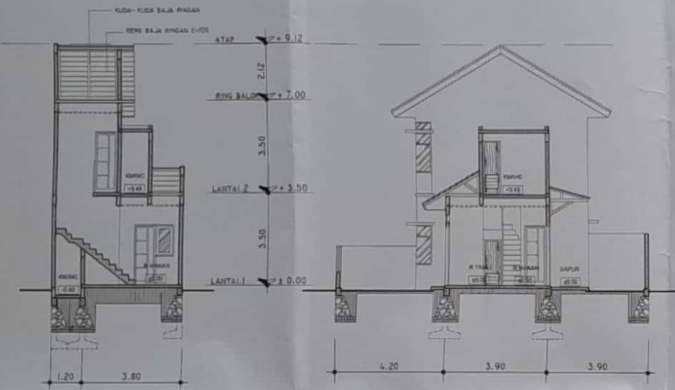


POTONGAN A-A  
Skala 1:100

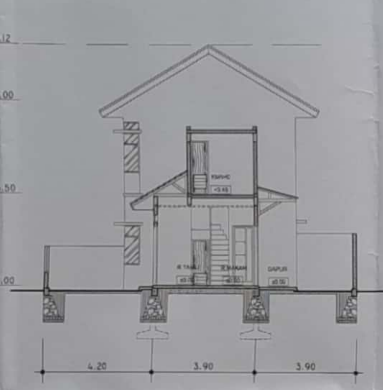


POTONGAN B-B  
Skala 1:100

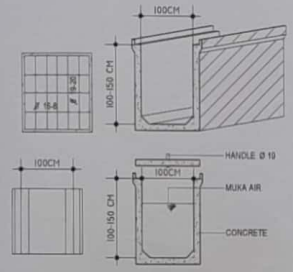


DET. SALURAN AIR  
Skala 1:50

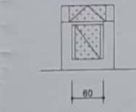

DET. BAK SAMPAH  
Skala 1:50

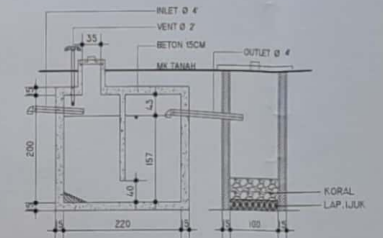

DET. SEPTICK TANK  
Skala 1:50

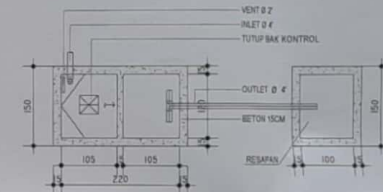

DET. S. RESAPAN  
Skala 1:50


KETERANGAN	
FUNDASI/GUNAS BANGUNAN	RUMAH TINGGAL
JENIS BANGUNAN	2 LANTAI
TINGKAT BANGUNAN	PERMANEN
SPEKIFIKASI BANGUNAN	BATU KALI / PONDASI TAPAK
JENIS PONDASI	BETON BERTULANG
TYPETRUKTUR	PASANGAN BATA
DINDING	KERSIWA
LANTAI	BANGUNAN BAJA RINGAN
RANGKA ATAP	

NO : 5  
BERDASARKAN KETERANGAN RENCANA KOTA (KRK) NOMOR : 633/TAPAK.353/DISTARU DALRU TANGGAL : 16 JULI 2020

GAMBAR PERUNTUKAN  
PERUMAHAN DENAYA CIKUNIR  
PEMOHON  
TUJIPTA NURJANAH  
ALAMAT  
JL. H. UMAR  
RT. 003 RW. 002  
KEL. JAKAMULYA  
KEC. BEKASI SELATAN  
KOTA BEKASI


JUDUL GAMBAR	SKALA
DENAH	1:100
TAMPAK	1:100
POTONGAN	1:100
PAGAR	1:100
PONDASI	1:20
DETAIL	1:50

DIGAMBAR	
PEMOHON	
DIPERIKSA	
MENYETUJUI	

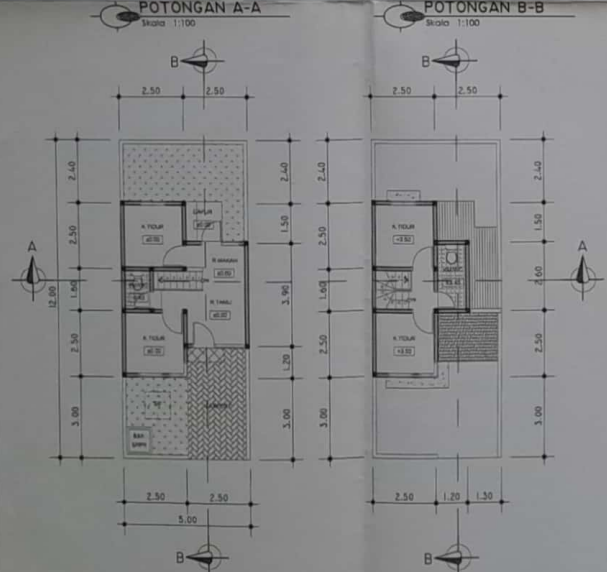


DENAH LT.1  
Skala 1:100

DENAH LT.2  
Skala 1:100

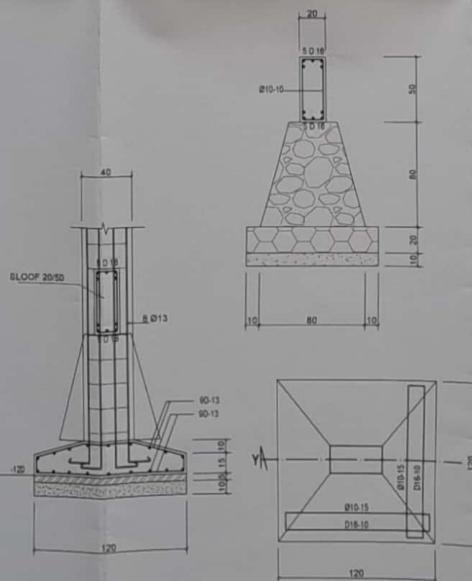

DET. PONDASI  
Skala 1:20

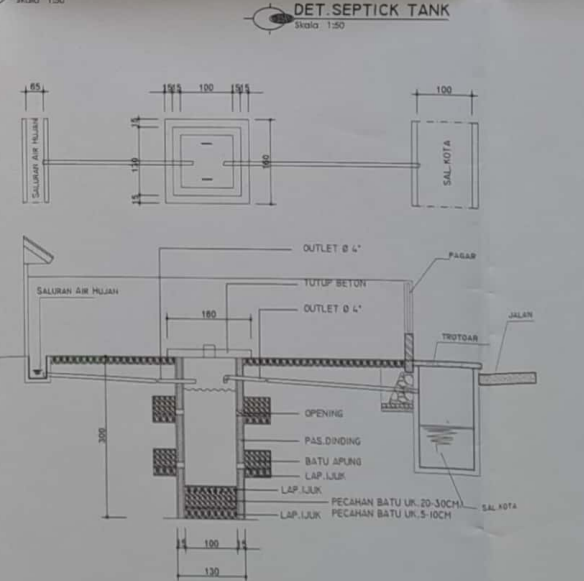

DET. S. RESAPAN  
Skala 1:50