



TAMPAK DEPAN  
Skala 1:100




TAMPAK SAMPIING  
Skala 1:100

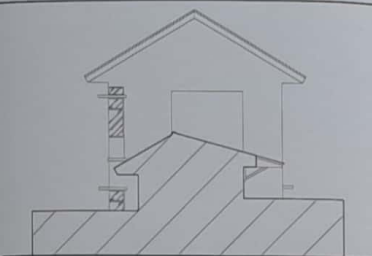

DET. KUDA-KUDA  
Skala 1:50

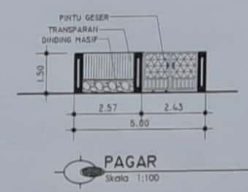


PAGAR  
Skala 1:100

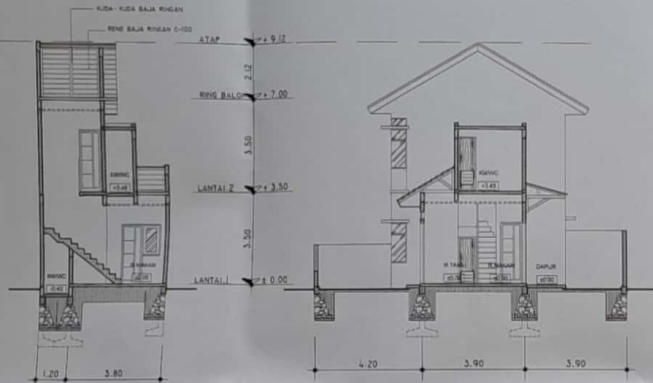


POTONGAN A-A  
Skala 1:100


POTONGAN B-B  
Skala 1:100

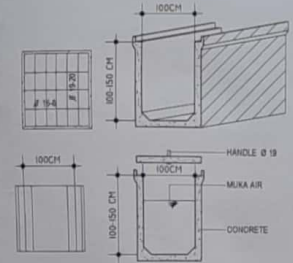


DET. SALURAN AIR  
Skala 1:50

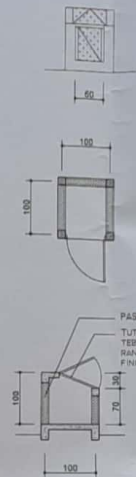

DET. BAK SAMPAH  
Skala 1:50

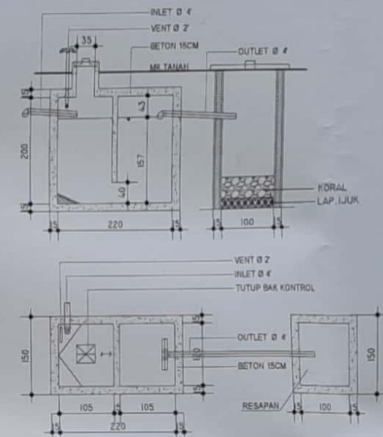


DET. SEPTICK TANK  
Skala 1:30

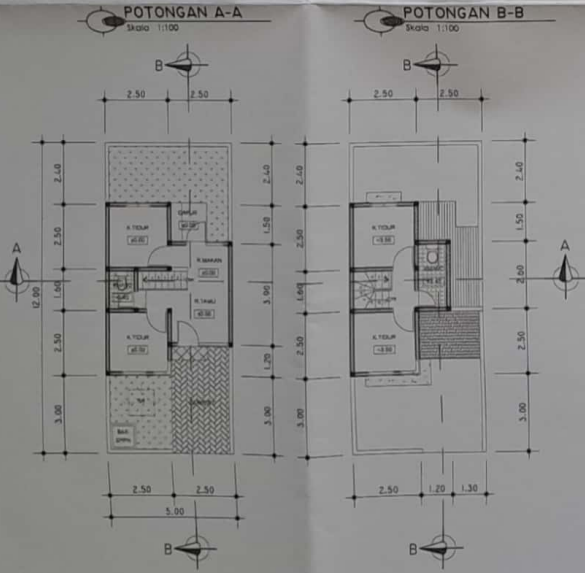


DENAH LT. 1  
Skala 1:100

DENAH LT. 2  
Skala 1:100

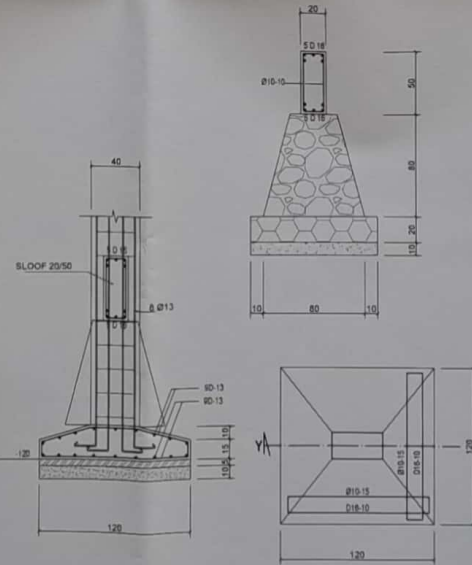

DET. PONDASI  
Skala 1:20

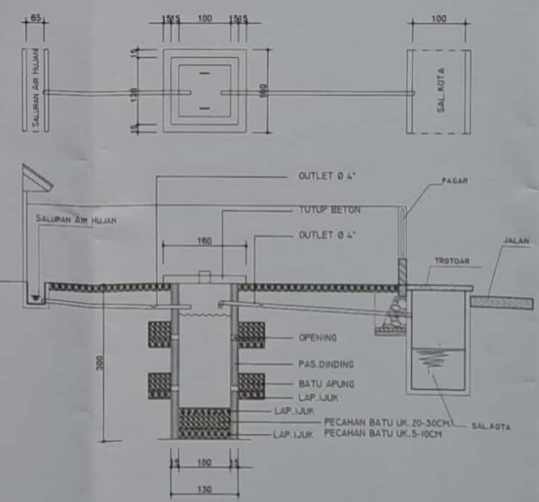

DET. S RESAPAN  
Skala 1:30

KETERANGAN

FUNGSI/GUNA BANGUNAN : RUMAH  
 JENIS BANGUNAN : RUMAH TINGGAL  
 TINGKAT BANGUNAN : 3 LANTAI  
 SPESIFIKASI BANGUNAN : PERMAHAN  
 JENIS PONDASI : BATU KALI / PONDASI TAPAK  
 TYPETRUKTUR : BETON BERTULANG  
 DINDING : PASANGAN BATA  
 LANTAI : KERAMIK  
 RANGKA ATAP : BAJA RINGAN

NO : 3

BERDASARKAN KETERANGAN PERENCANA KOTA (KUR) NOMOR 653/TAPAK.5093/DISTARU DALRU TANGGAL 15 JULI 2020

GAMBAR PERLUNTUKAN  
 PERUMAHAN DENAYA CIKUNIR

PEMOHON  
 TJIPTA NURJANAH

ALAMAT  
 J. H. UMAR  
 RT. 003 RW. 002  
 KEL. JAKAMULYA  
 KEC. BEKASI SELATAN  
 KOTA BEKASI

JUDUL GAMBAR	SKALA
DENAH	1:100
TAMPAK	1:100
POTONGAN	1:100
PAGAR	1:100
PONDASI	1:20
DETAIL	1:50

DIGAMBAR	
PEMOHON	

DIPERIKSA



MENYETUJUI