




TAMPAK DEPAN
Skala 1:100

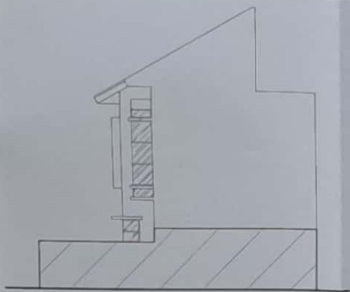


TAMPAK SAMPING
Skala 1:100

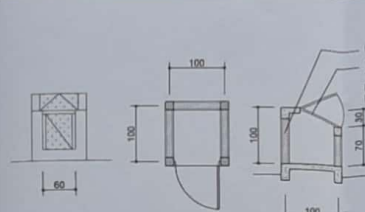


DET. BAK SAMPAH
Skala 1:50

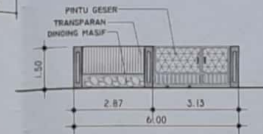

PAGAR
Skala 1:100

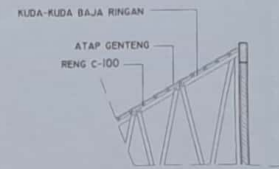


DET. KUDA-KUDA
Skala 1:50

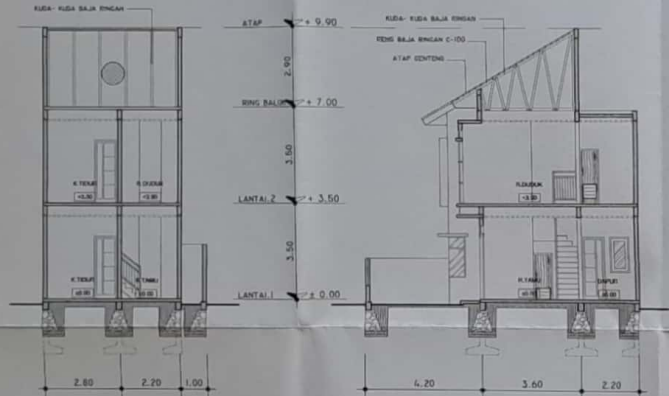


POTONGAN A-A
Skala 1:100


POTONGAN B-B
Skala 1:100

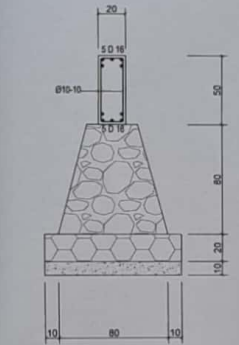




DET. PONDASI
Skala 1:20

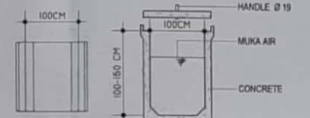

DET. SALURAN AIR
Skala 1:50

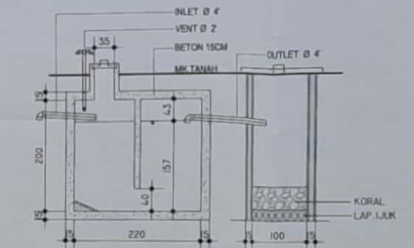


DET. SEPTICK TANK
Skala 1:50

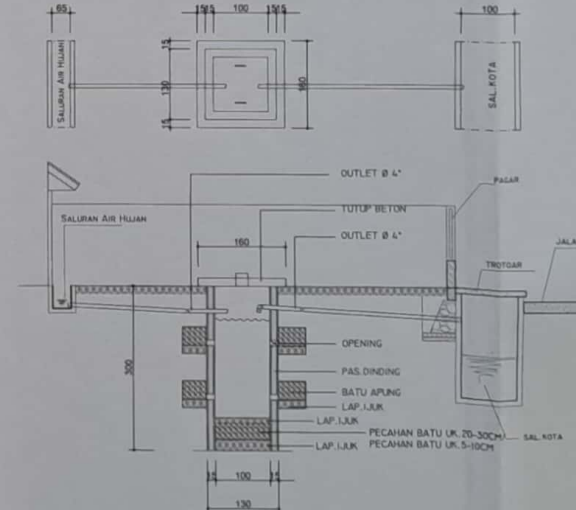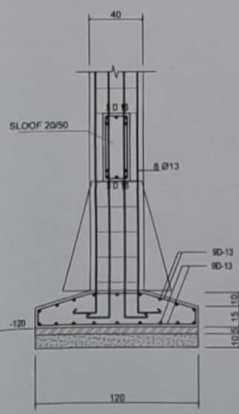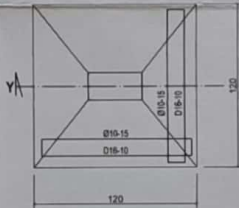

DET. S. RESAPAN
Skala 1:30



DENAH LT.1
Skala 1:100

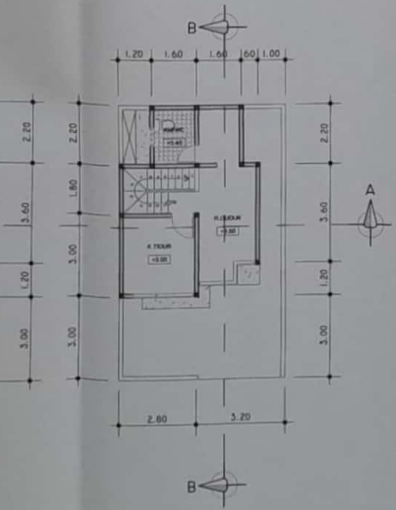

DENAH LT.2
Skala 1:100

KETERANGAN	
FUNGSI/GUNA BANGUNAN	RUPIAH TINGGAL
JENIS BANGUNAN	2 LANTAI
TINGKAT BANGUNAN	PEMBAHAN
SPEKIFIKASI BANGUNAN	BATU KALI / PONDASI TAPAN
JENIS PONDASI	BETON BERTULANG
TYPENYSTRUKTUR	PASANGAN BATA
DINDING	KELAMIR
LANTAI	BATA RINGAN
RANGKA ATAP	

NO. 19	
BERDASARKAN KETERANGAN RENCANA KOTA (RKR) NOMOR 433/TAPAK.343.DISTARU/DALU TANGGAL 16 JULI 2025	
GAMBAR PERLURUTAN	
PERUMAHAN DENAYA CIKUNIR	
PEMOHON	
TJIPTA NURJANAH	
ALAMAT	
JL. H. UHAR RT. 003 RW. 002 KEL. JAKAMELAYU KEC. BEKASI SELATAN KOTA BEKASI	
JUDUL GAMBAR	SKALA
DENAH TAMPAK	1:100
POTONGAN	1:100
PAGAR	1:100
PONDASI	1:20
DETAIL	1:50
DIGAMBAR	
DIHITUNG KONSTRUKSI	
PEMOHON	
DIPERIKSA	
KEPALA BIDANG PENGENDALIAN RUANG	
NIP. 197703031983031002	
MENYETUJUI	